



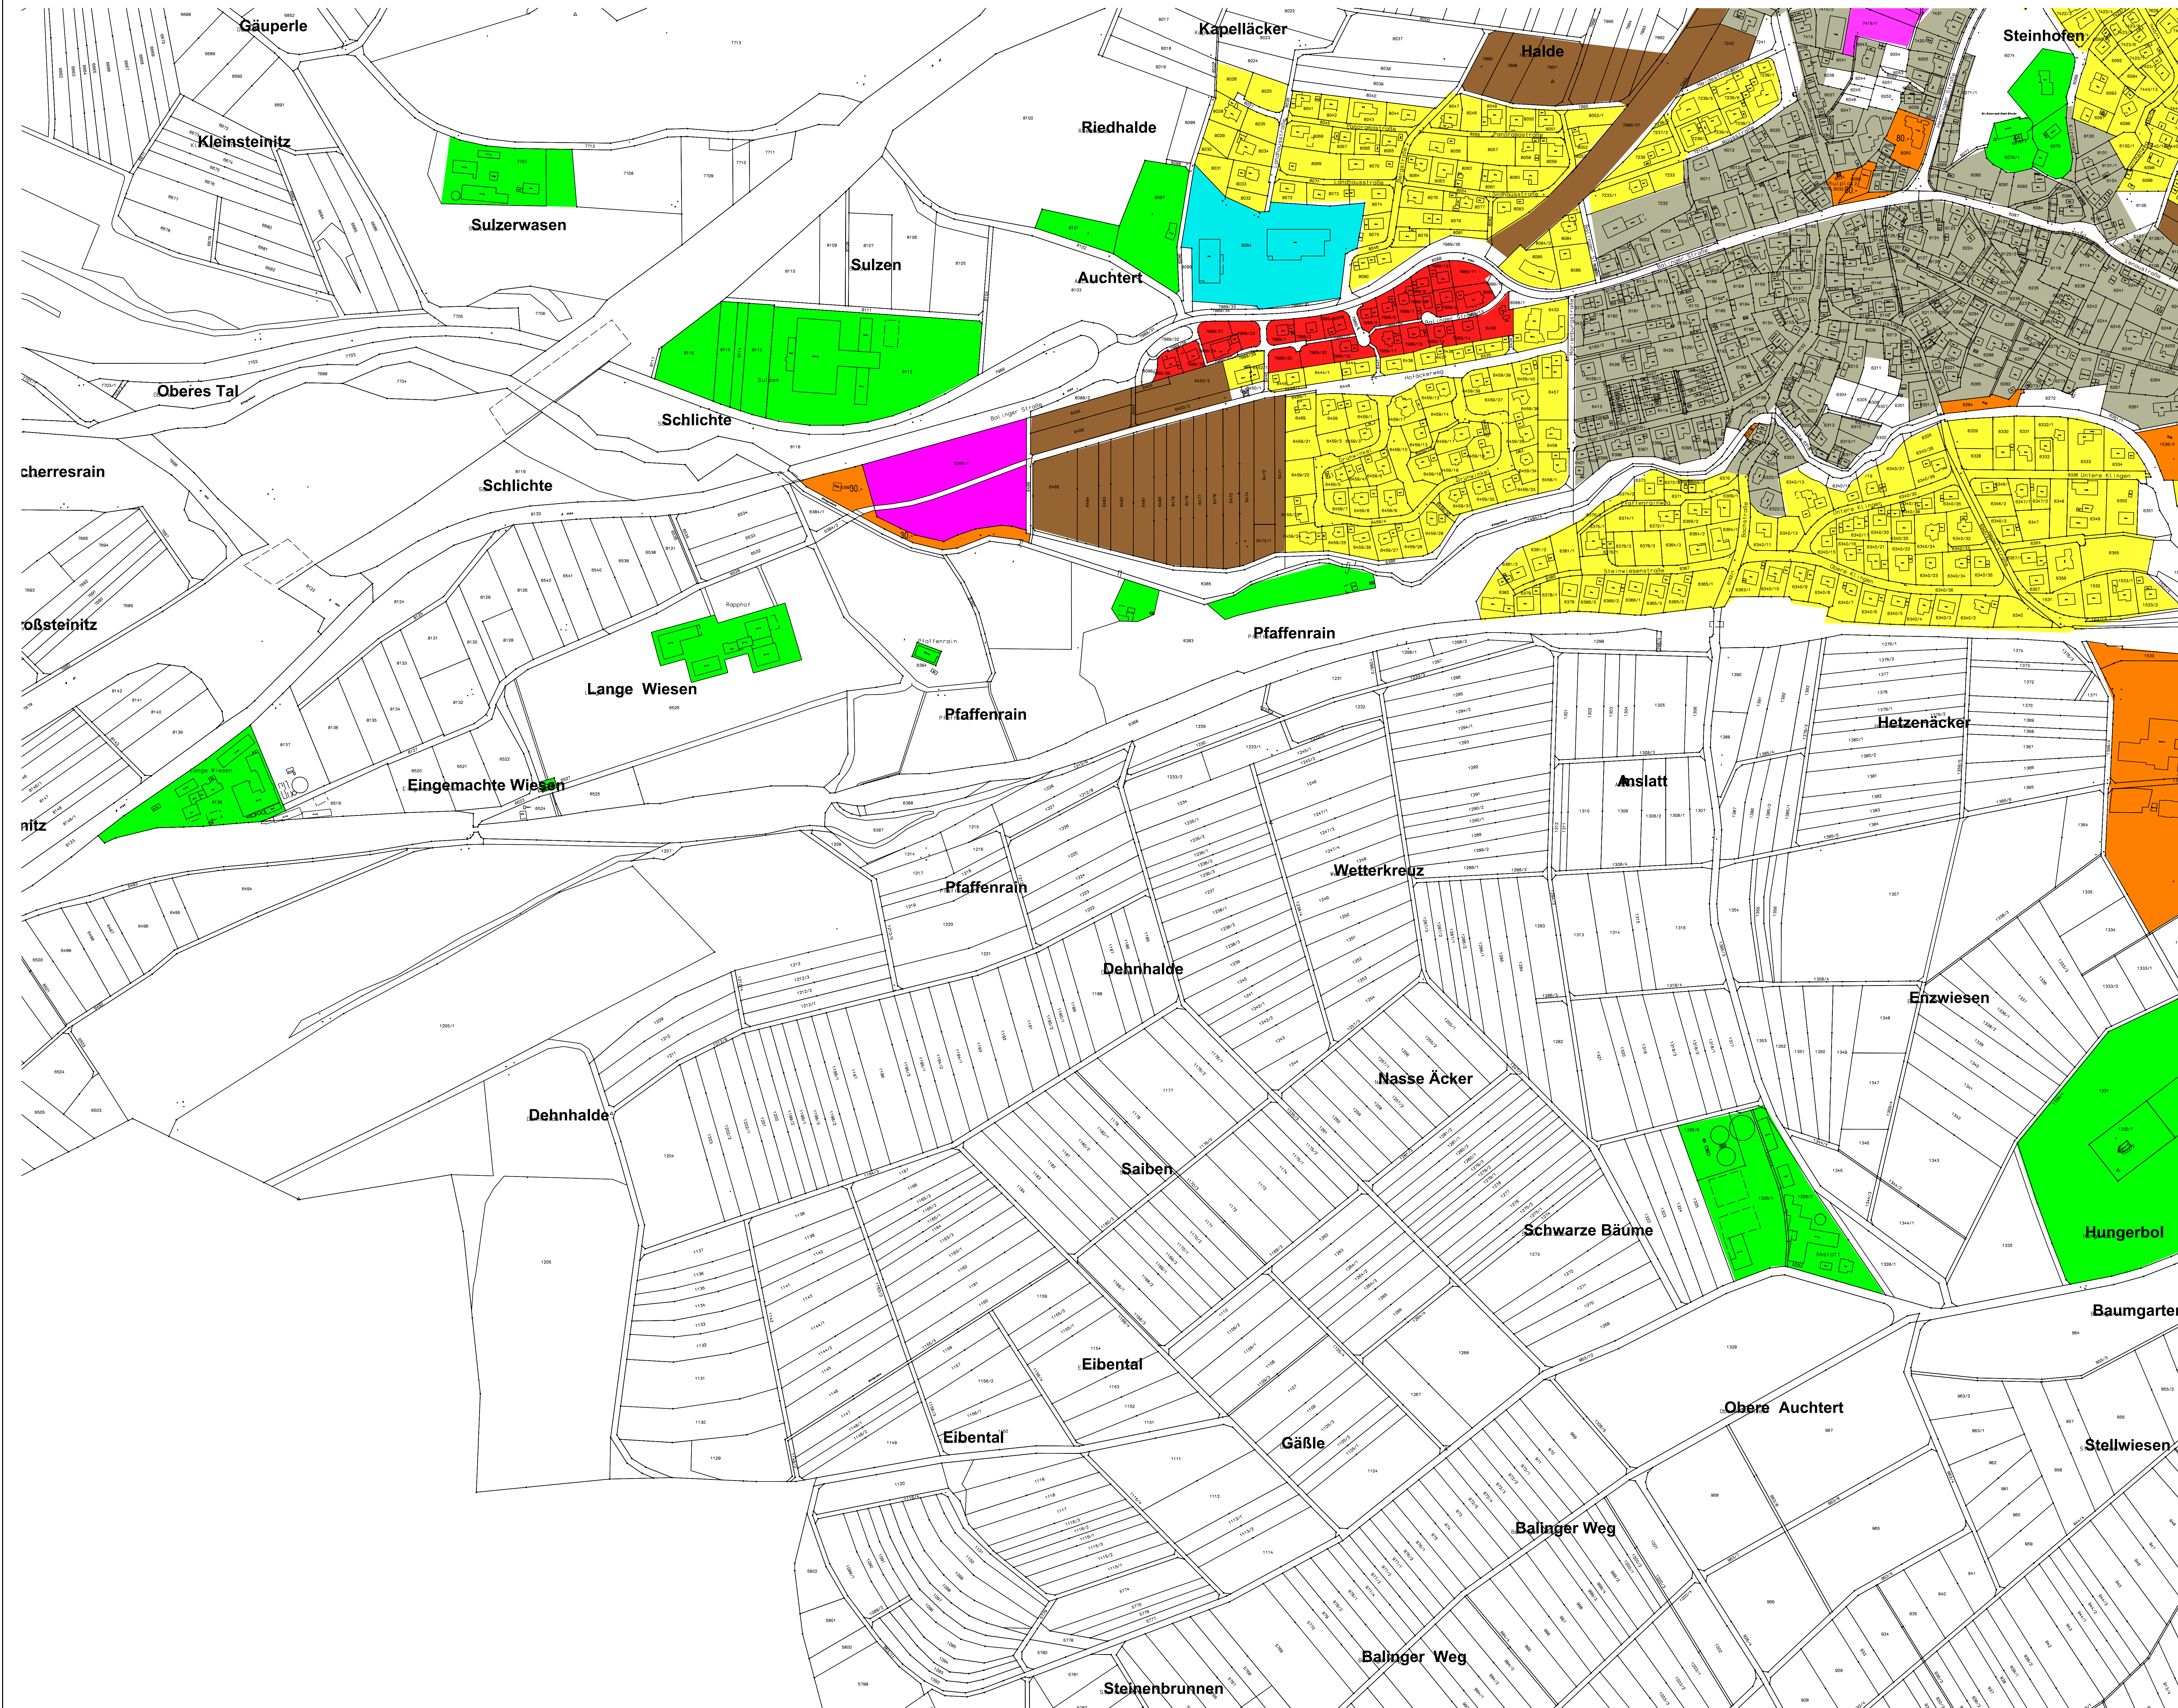

- | | |
|---|----------------------|
| ROHBAULAND
RICHTWERT 15.- EURO | RICHTWERT 80.- EURO |
| BAUERNUTZUNGS-
LAND
RICHTWERT 25.- EURO | RICHTWERT 100.- EURO |
| ROHBAULAND
RICHTWERT 30.- EURO | RICHTWERT 110.- EURO |
| SONDERGEBIETE | RICHTWERT 125.- EURO |
| RICHTWERT 30.- EURO | RICHTWERT 140.- EURO |
| RICHTWERT 40.- EURO | RICHTWERT 150.- EURO |
| Kirchen, Friedhöfe, Vereine, Landwirtschaft, Sportanlagen | |

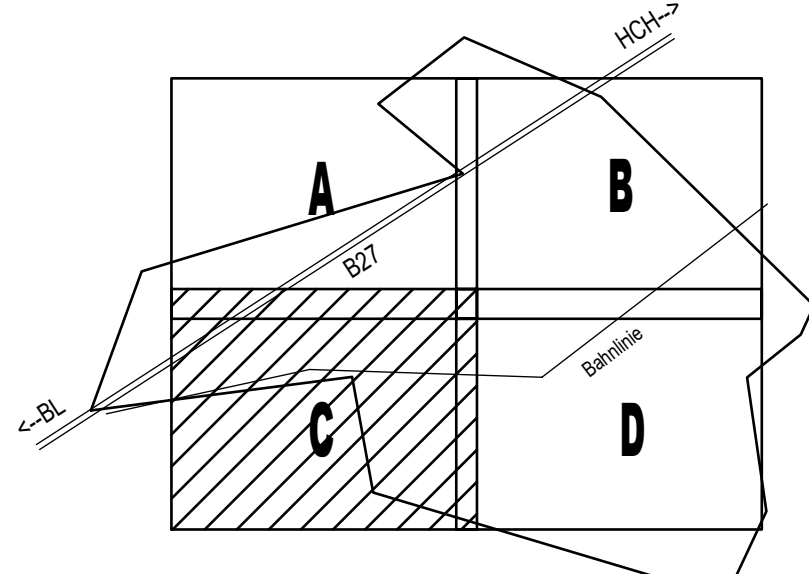

PROJEKT: BODENRICHTWERTE GEMEINDE BISSENEN
ORTSTEIL: BISSENEN UND STEINHOFEN,
LAGEPLAN PLANOQUADRAT C
MASSSTAB: 1 : 2000
Datum: 20.12.2019 / 21.01.2021
ZUSÄTZLICHE ANGABEN FÜR DIE EINGETRAGENEN ANWANDERUNGS-
BEI DER EINGETRAGENEN BEWERTUNG