



VEREINBARTE VERWALTUNGSGEMEINSCHAFT  
HECHINGEN-JUNGINGEN-RANGENDINGEN  
ZOLLERNALBKREIS

FLÄCHENNUTZUNGSPLAN  
punktuelle Änderung  
FÜR DEN BEREICH MARTINSTRASSE II - GEWANN BREITE  
in Hechingen

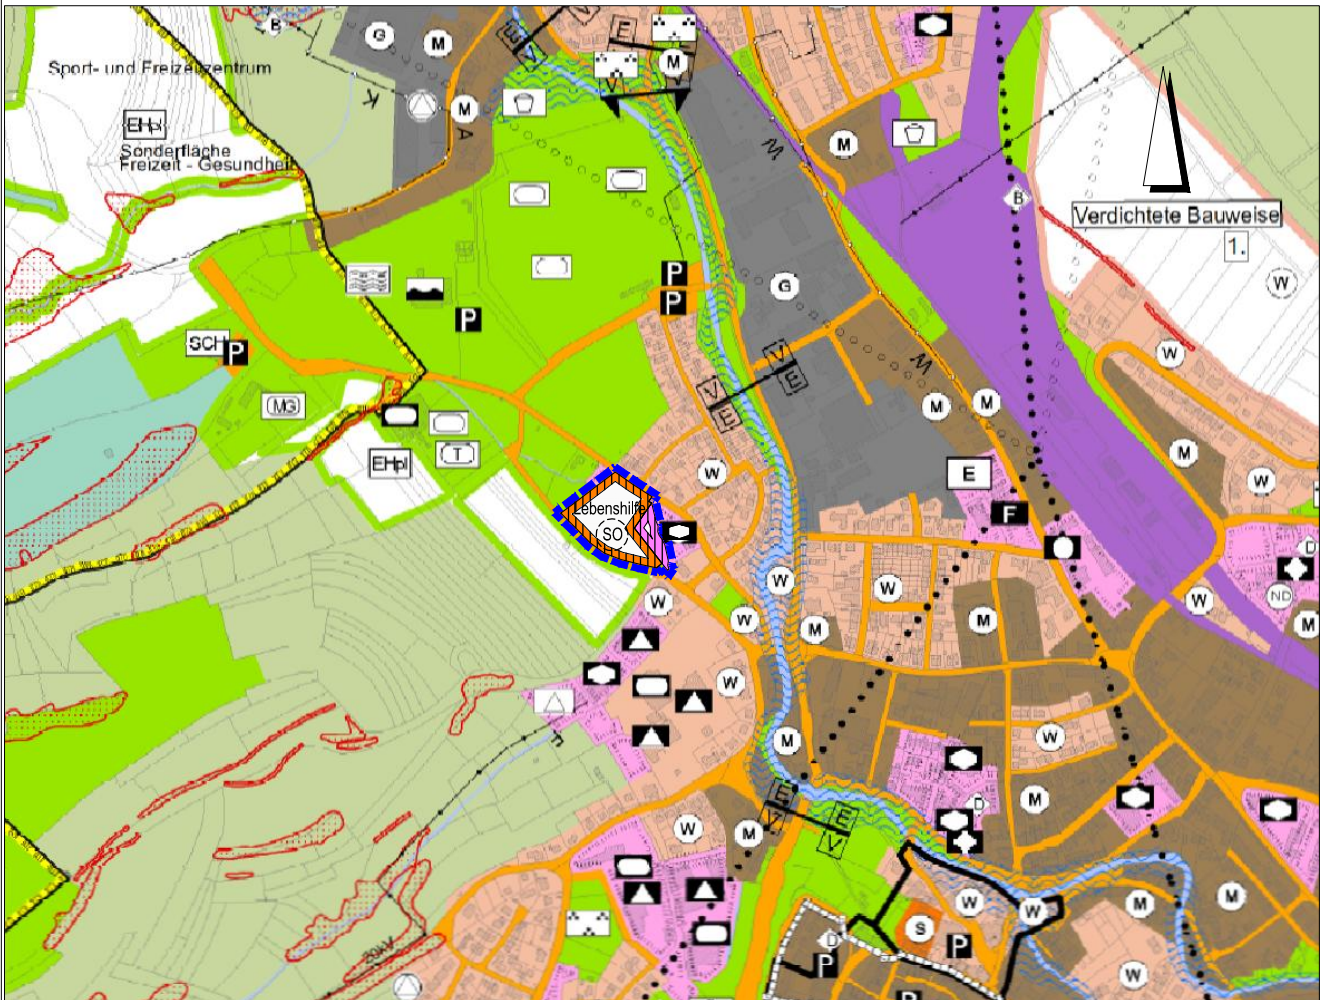

BESTAND PLANUNG

ART DER BAULICHEN NUTZUNG  
(§5 Abs.2 Nr.1 und Abs.4 BauGB, §§ 1 bis 11 BauNVO)

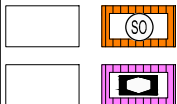

Sondergebiet Lebenshilfe (§ 1 Abs. 2 Nr. 10 BauNVO)  
gemäß Planeinschrieb

Gemeinbedarf

BESTAND PLANUNG

SONSTIGE PLANZEICHEN



Grenze des Änderungsbereichs des Flächennutzungsplanes

| Gez./Geä. | Datum    | Änderungsvermerk       |
|-----------|----------|------------------------|
| He/JJ/Gf  | 21.10.16 | punkt. Änderung d. FNP |
|           |          |                        |

Projektnummer: 12195  
Plannummer: 12195/fnp1.1

Maßstab: 1 : 10.000

**BÜRO GFRÖRER**  
UMWELT • VERKEHR • STADTPLANUNG

Büro Emplingen  
Dettenseer Str. 23  
72186 Emplingen  
Tel.: 07485/9769-0  
info@buero-gfroerer.de

Büro Überlingen  
Bahnhofstr. 18-20  
88662 Überlingen  
Tel.: 07551/8008-0  
info@gfroerer-archikom.de