


VEREINBARE VERWALTUNGSGEMEINSCHAFT  
HECHINGEN-JUNGINGEN-RANGENDINGEN  
ZOLLERNALBKREIS

AUSZUG AUS DEM RECHTSVERBINDLICHEN  
FLÄCHENNUTZUNGSPLAN  
FÜR DEN BEREICH MARTINSTRASSE II - GEWANN BREITE  
in Hechingen

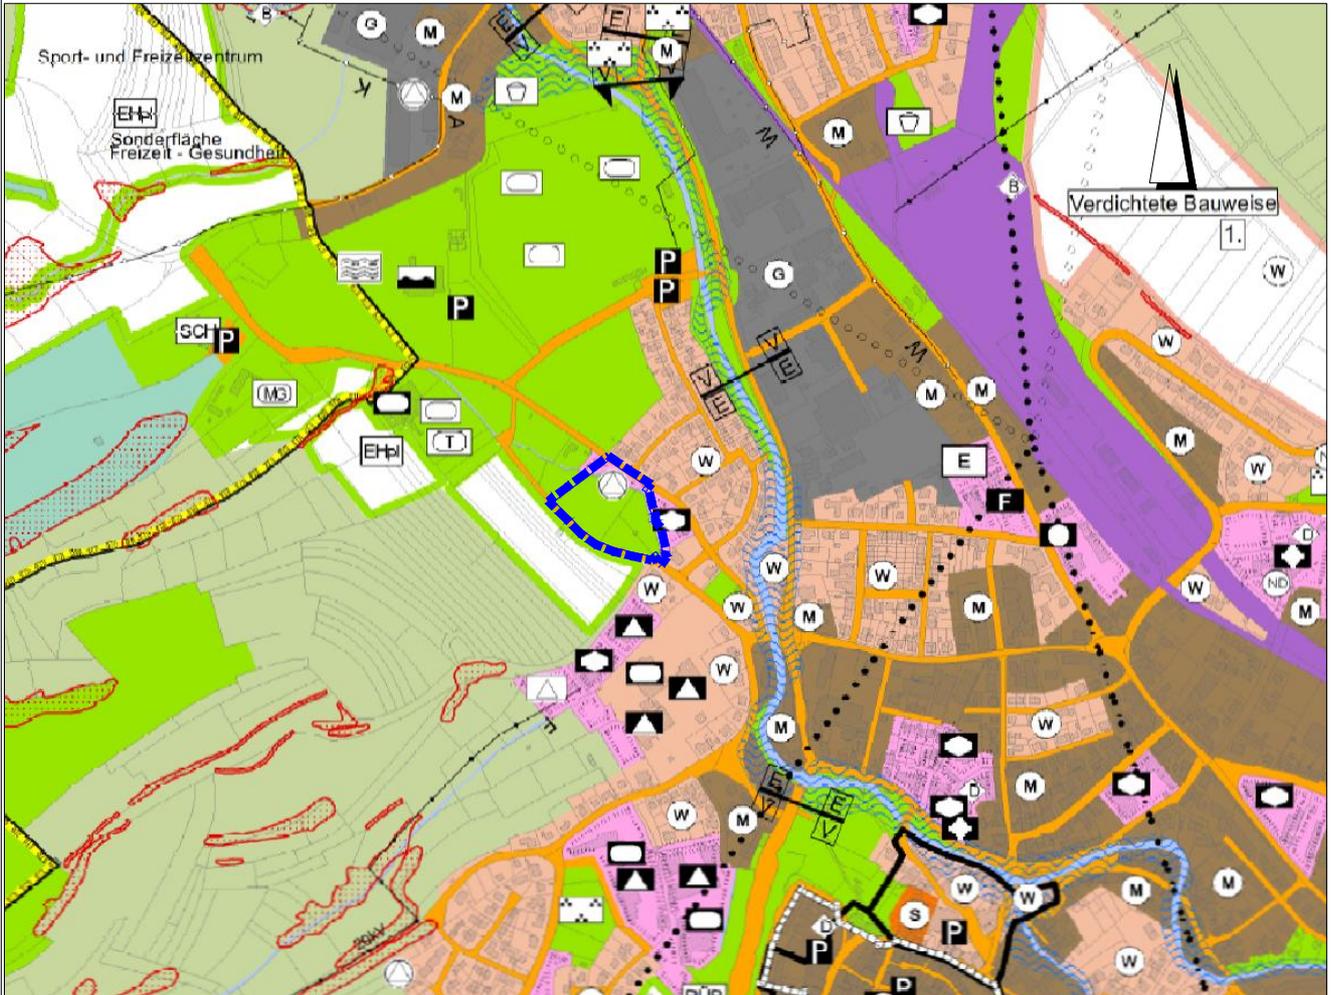

ZEICHENERKLÄRUNG



Grenze des Änderungsbereichs des Flächennutzungsplanes

Gez./Geä. He/JJ/Gf	Datum 21.10.16	Änderungsvermerk Auszug aus FNP	Projektnummer: 12195
			Plannummer: 12195/fnp1.1
			Maßstab: 1 : 10.000

**BÜROGFRÖRER**  
UMWELT • VERKEHR • STADTPLANUNG

Büro Empfingen  
Dettenseer Str. 23  
72186 Empfingen  
Tel.: 07485/9769-0  
info@buero-gfroerer.de

Büro Überlingen  
Bahnhofstr. 18-20  
88662 Überlingen  
Tel.: 07551/8008-0  
info@gfroerer-archikom.de