


## Maßnahmen Planfall 1

-  30 km/h nachts
-  30 km/h tags und nachts
-  80 km/h nachts
-  Fahrbahnsanierung
-  Lichtsignalanlage




Kartengrundlage: [www.openstreetmap.org](http://www.openstreetmap.org)



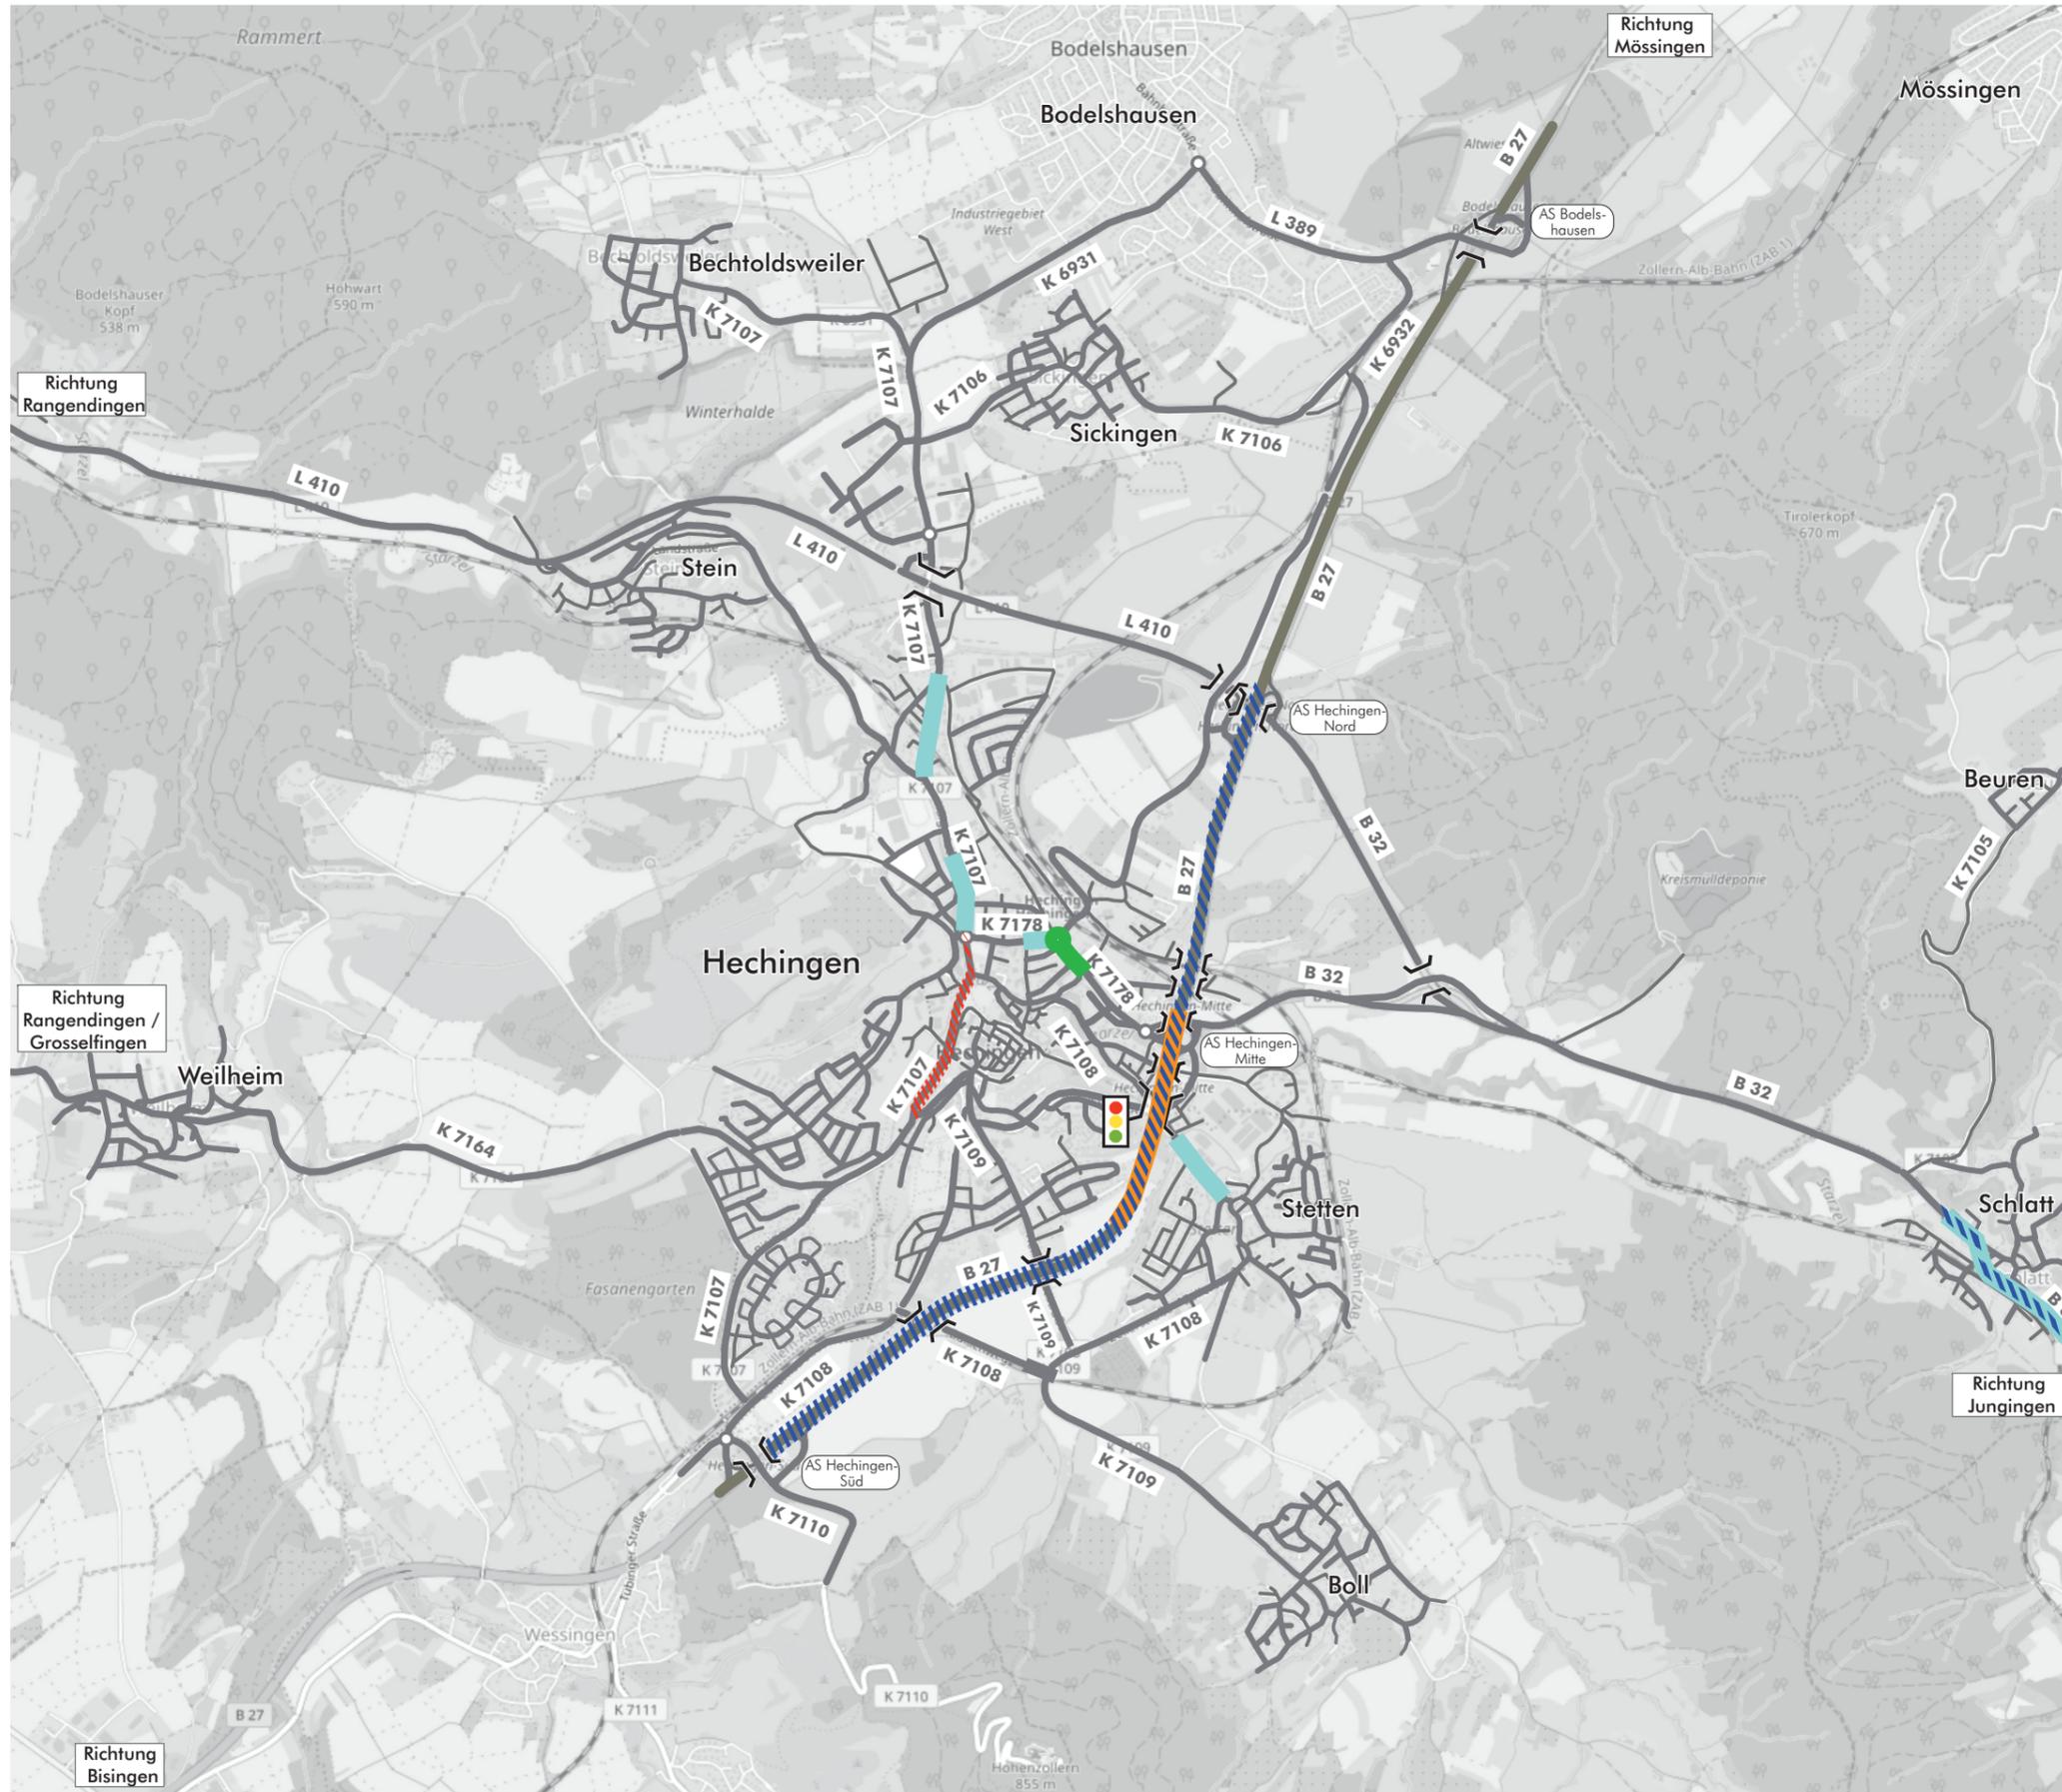

- 30 km/h tags und nachts
- 30 km/h nachts
- 80 km/h nachts
- Fahrbahnsanierung (realisiert)
- Fahrbahnsanierung (geplant)
- Lichtsignalanlage



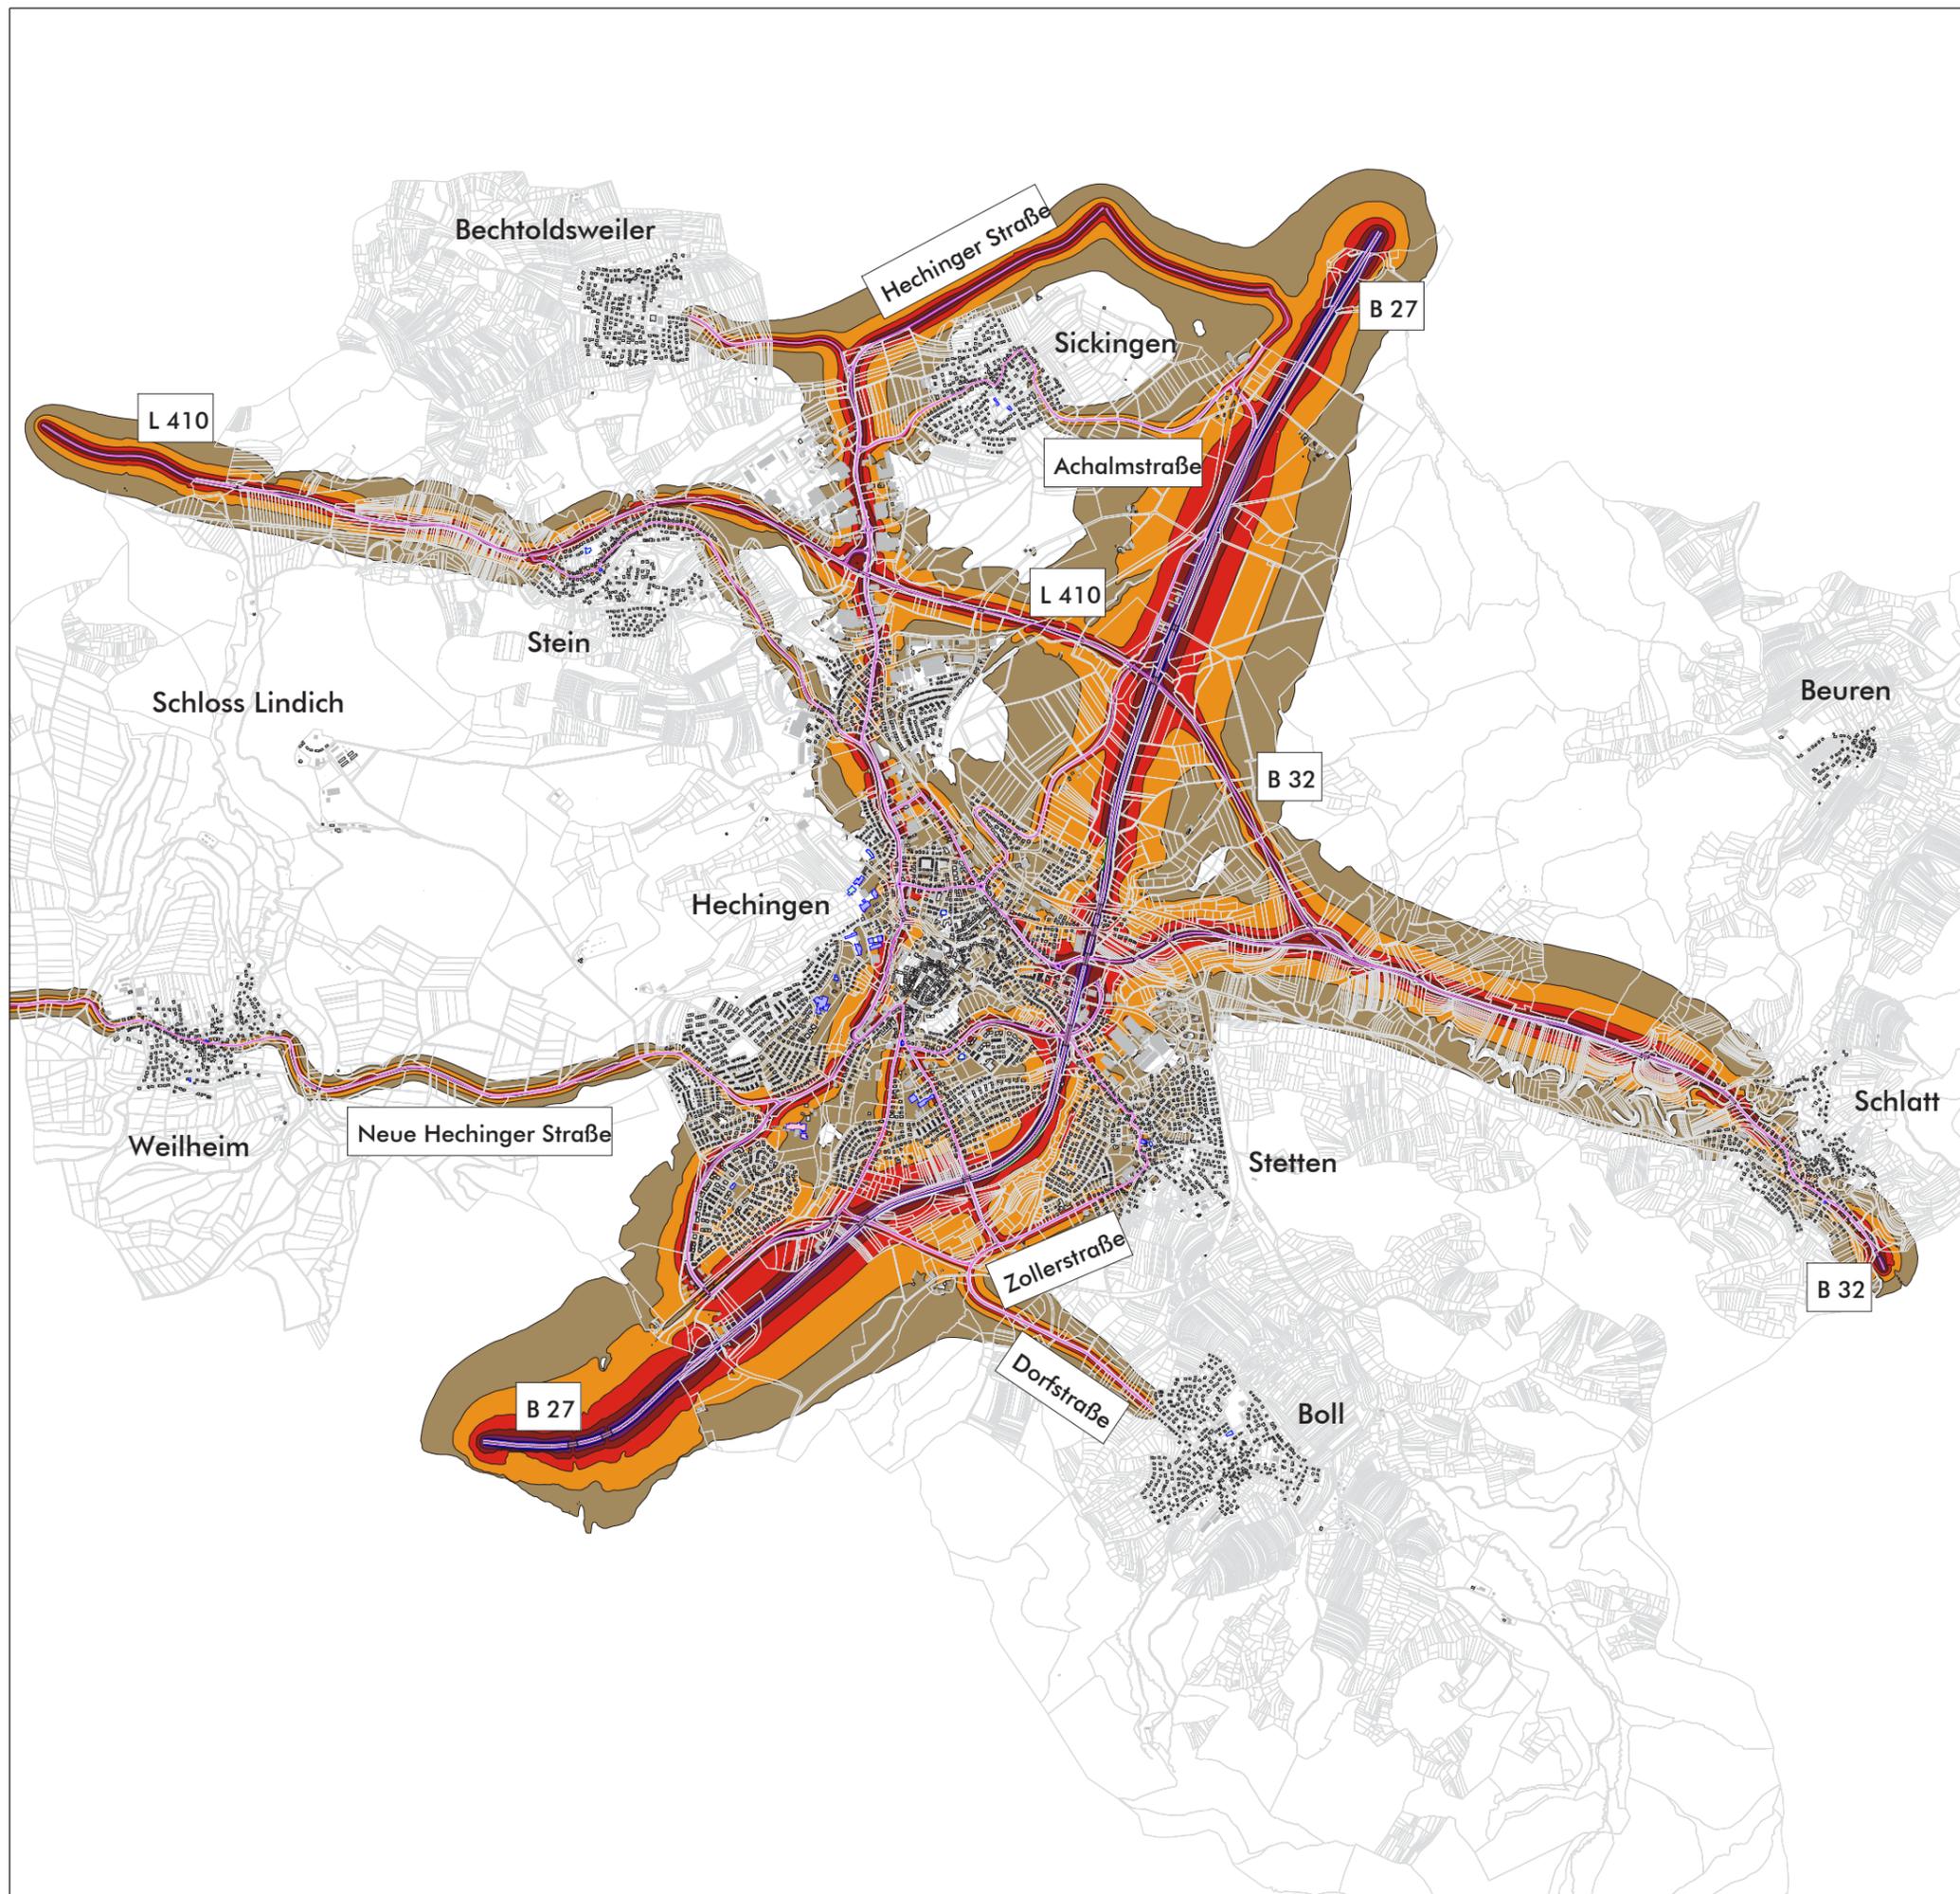


**Legende**

- Gebäude
- Nebengebäude
- Schule
- Kindergarten
- Krankenhaus
- Straße
- Lärmschutzwand

**Pegelwerte L<sub>DEN</sub>**  
in dB(A)

- 50 <  <=55
- 55 <  <=60
- 60 <  <=65
- 65 <  <=70
- 70 <  <=75
- 75 <  <=80
- 80 <

Maßstab i.O. 1:17.500

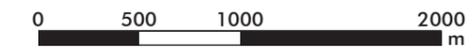

Plan7a.sgs

<b>Stadt</b>	Hechingen									
<b>Projekt</b>	Lärmaktionsplanung, 3. Runde	Projekt-Nr. 33.082-1								
<b>Planinhalt</b>	Nachkartierung des Status quo Straßenverkehrslärm 24 Stunden nach VBUS - L <sub>DEN</sub> in dB(A)	Plangröße 840 x 594								
<table border="1" style="width: 100%; border-collapse: collapse;"> <thead> <tr> <th style="width: 5%;">Name</th> <th style="width: 5%;">Datum</th> </tr> </thead> <tbody> <tr> <td>bearb. SP</td> <td>05.12.2019</td> </tr> <tr> <td>gez. SB</td> <td>05.12.2019</td> </tr> <tr> <td>gepr. FG</td> <td>05.12.2019</td> </tr> </tbody> </table>	Name	Datum	bearb. SP	05.12.2019	gez. SB	05.12.2019	gepr. FG	05.12.2019	 <small>Kirchgasse 9 76646 Bruchsal Tel. 07251 / 989777 Fax 07251 / 989779</small>	<b>Plan</b>  12
Name	Datum									
bearb. SP	05.12.2019									
gez. SB	05.12.2019									
gepr. FG	05.12.2019									