BESTUHLUNGSPLAN

Europasaal Hochzeit:
280 Sitzplätze
3 Rollstuhlplätze

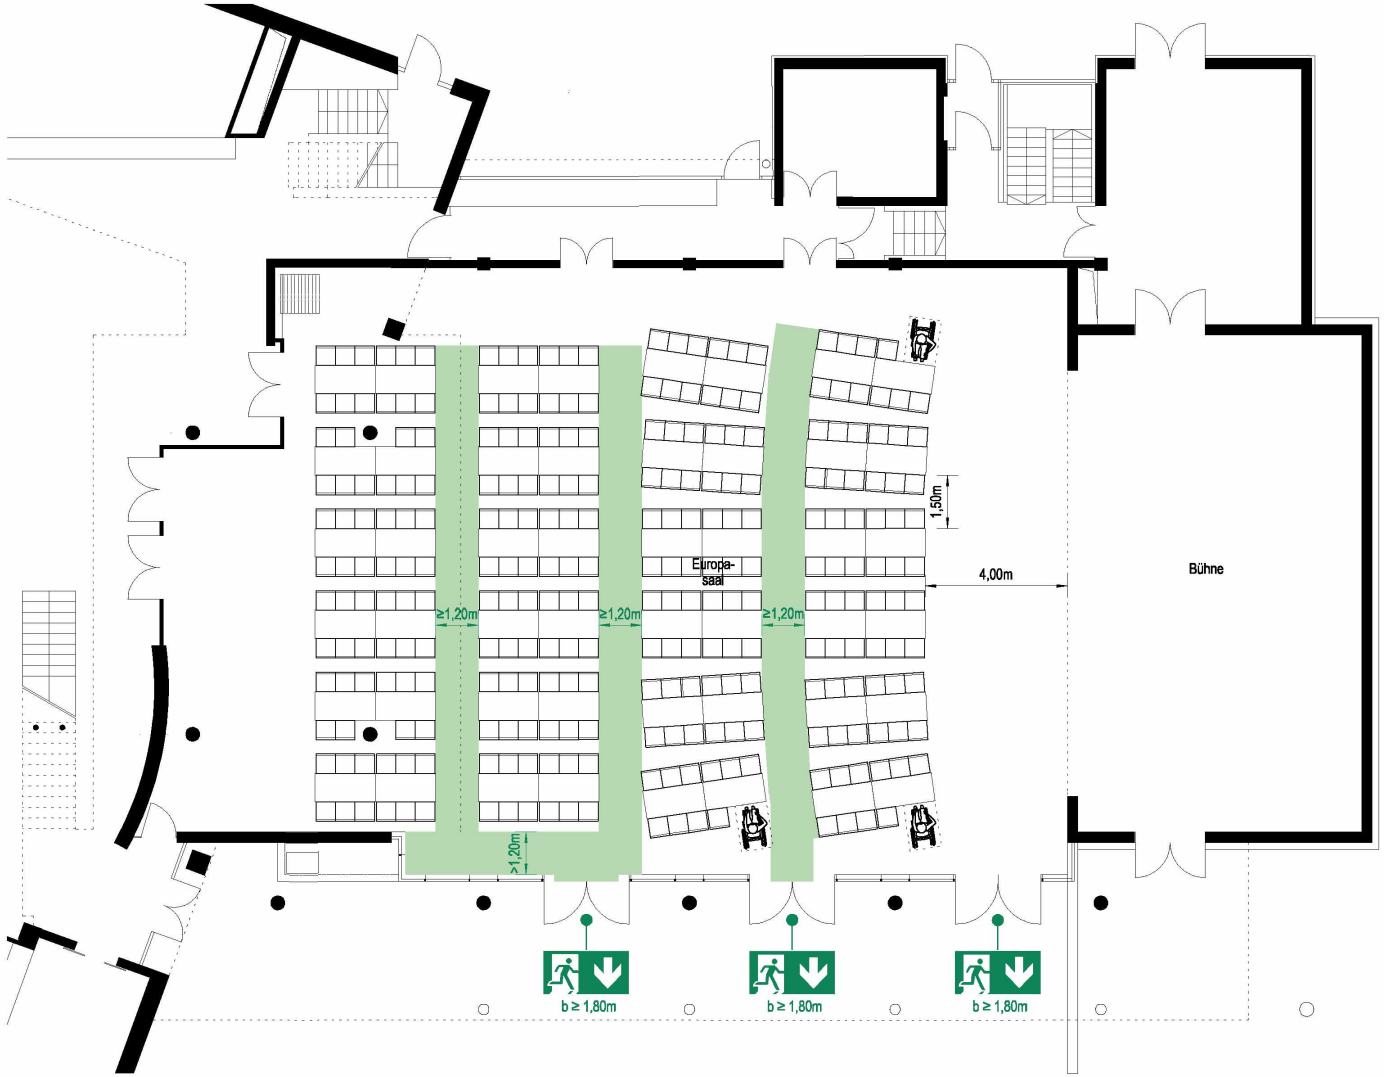

Legende:

- vertikaler Rettungsweg
- horizontaler Rettungsweg
- Richtungsanzeige Rettung
- Rettungsweg / Notausgang

Genehmigt
10. Jan. 2024
Stadt Hechingen
Baurechtsbehörde
STADT HECHINGEN

Behördliche Annerkennung / Genehmigungsstempel

Prüfsiegel / Wartung

Projekt: Stadthalle Museum
Zollernstraße 2 in 72379 Hechingen

Geschoss: Erdgeschoss | *Plan-Nr.:* 20-015_E02

Maßstab: 1:150 | *Format:* DIN A3 | *Stand:* 19.06.2023

Planersteller: FEUERING BRANDSCHUTZPLANUNG
FEUERING GmbH • Ulrichstraße 59 in 72458 Albstadt • info@feuering.com